


別紙 平面図


五
四
三
二
一

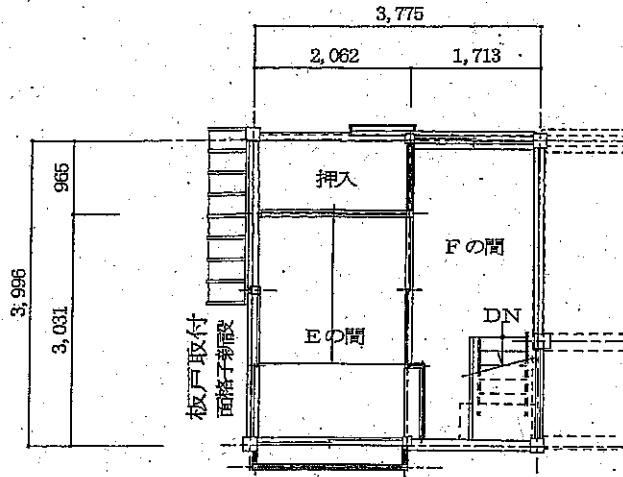

☒ : コンセント
◆ : 流し台

2階 平面図 1/100

十
九
八
七
六
五
四
三
二
一

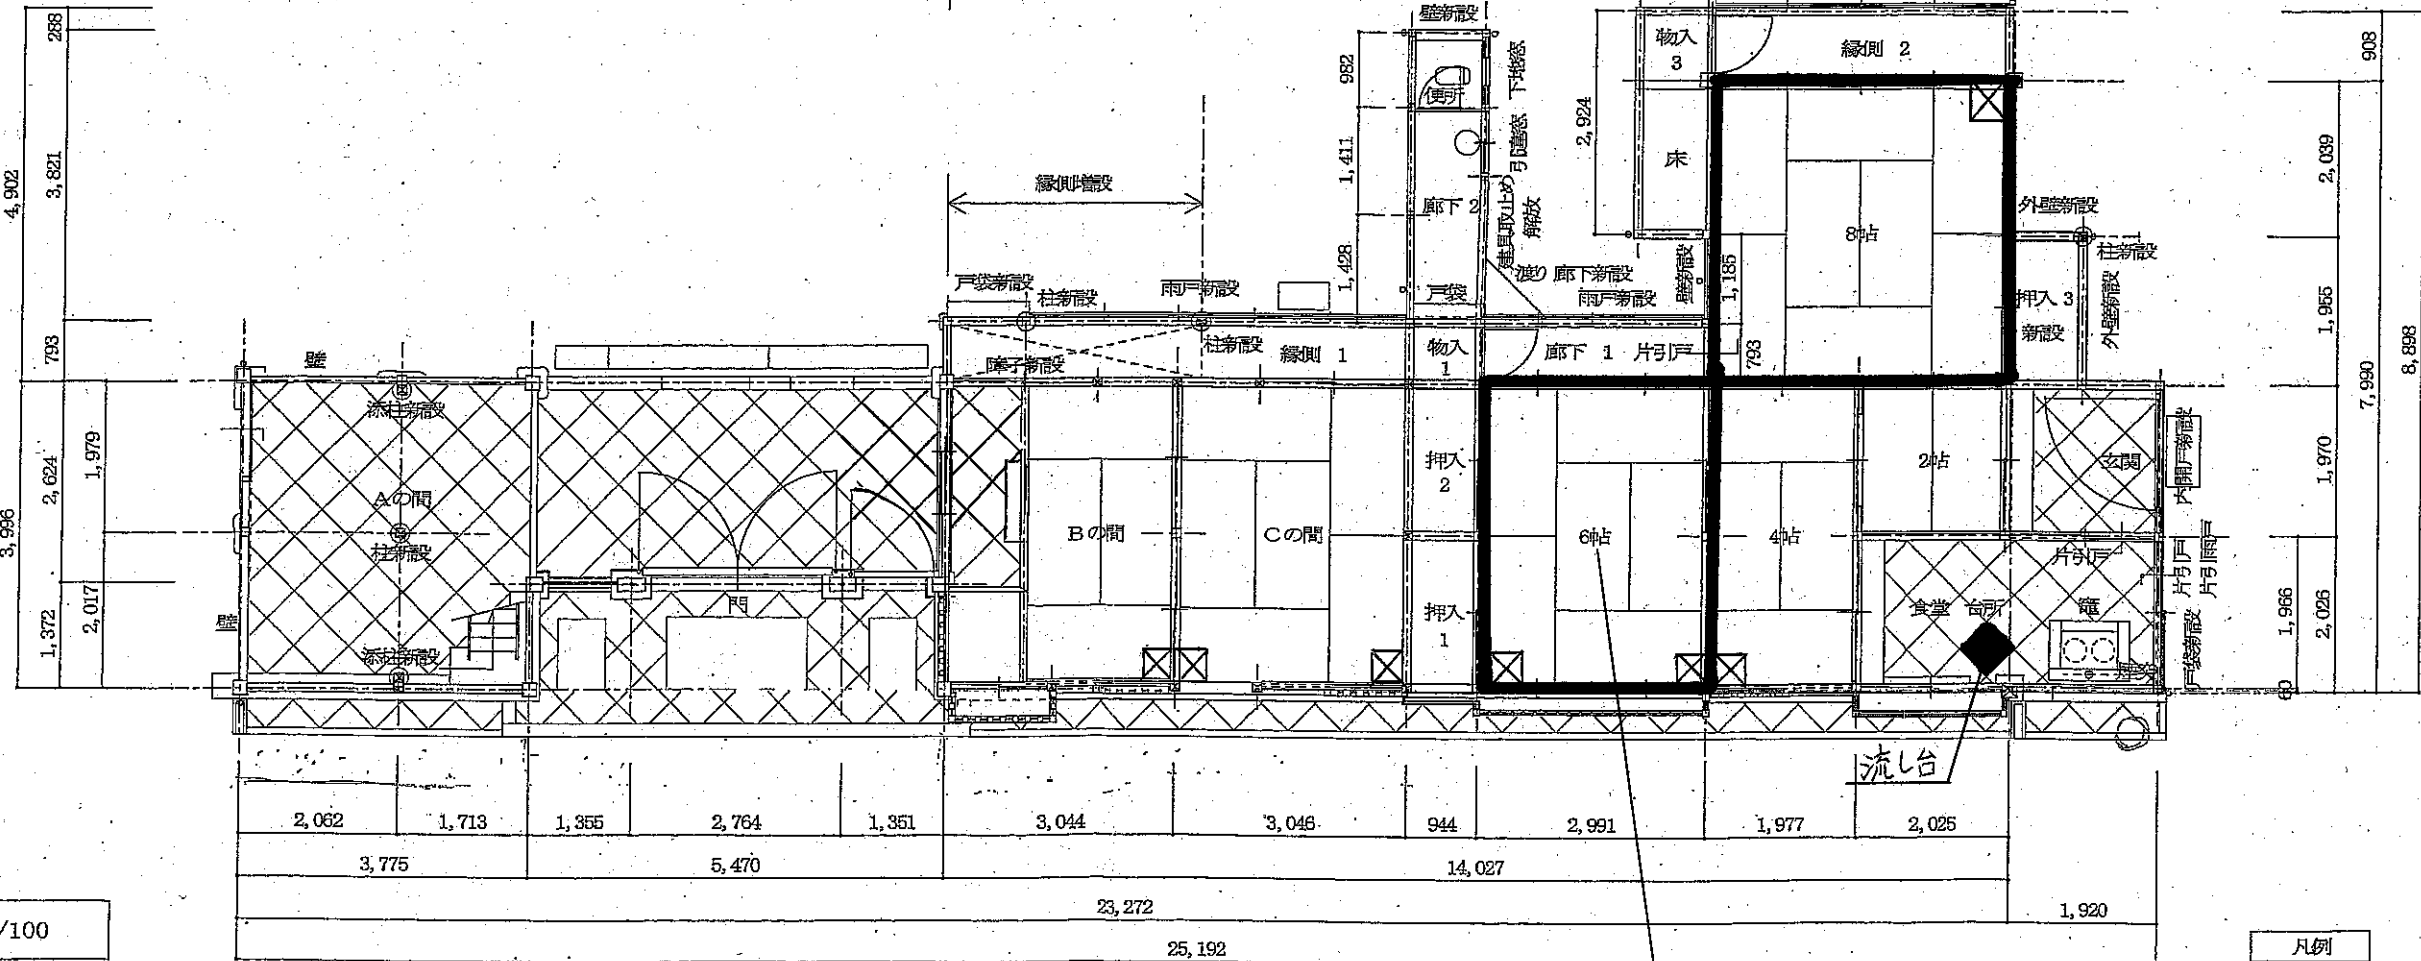

十
九
八
七
六
五
四
三
二
一

1階 平面図 1/100

い ろ は に ほ へ と ち り ぬ る を わ か よ た れ そ つ ね な ら む う ゐ

土日祝日の使用については要相談

凡例
柱 新設 杉上小 12*120
土間 三和土仕上げ部

年 27
月 12
日 18

工事名 平成27年度
武家屋敷長屋門移築保存修理に
係る組立工事

図名
移築平面図

縮尺 1/100
図番 7