
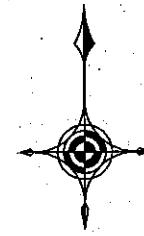


別紙 配置図

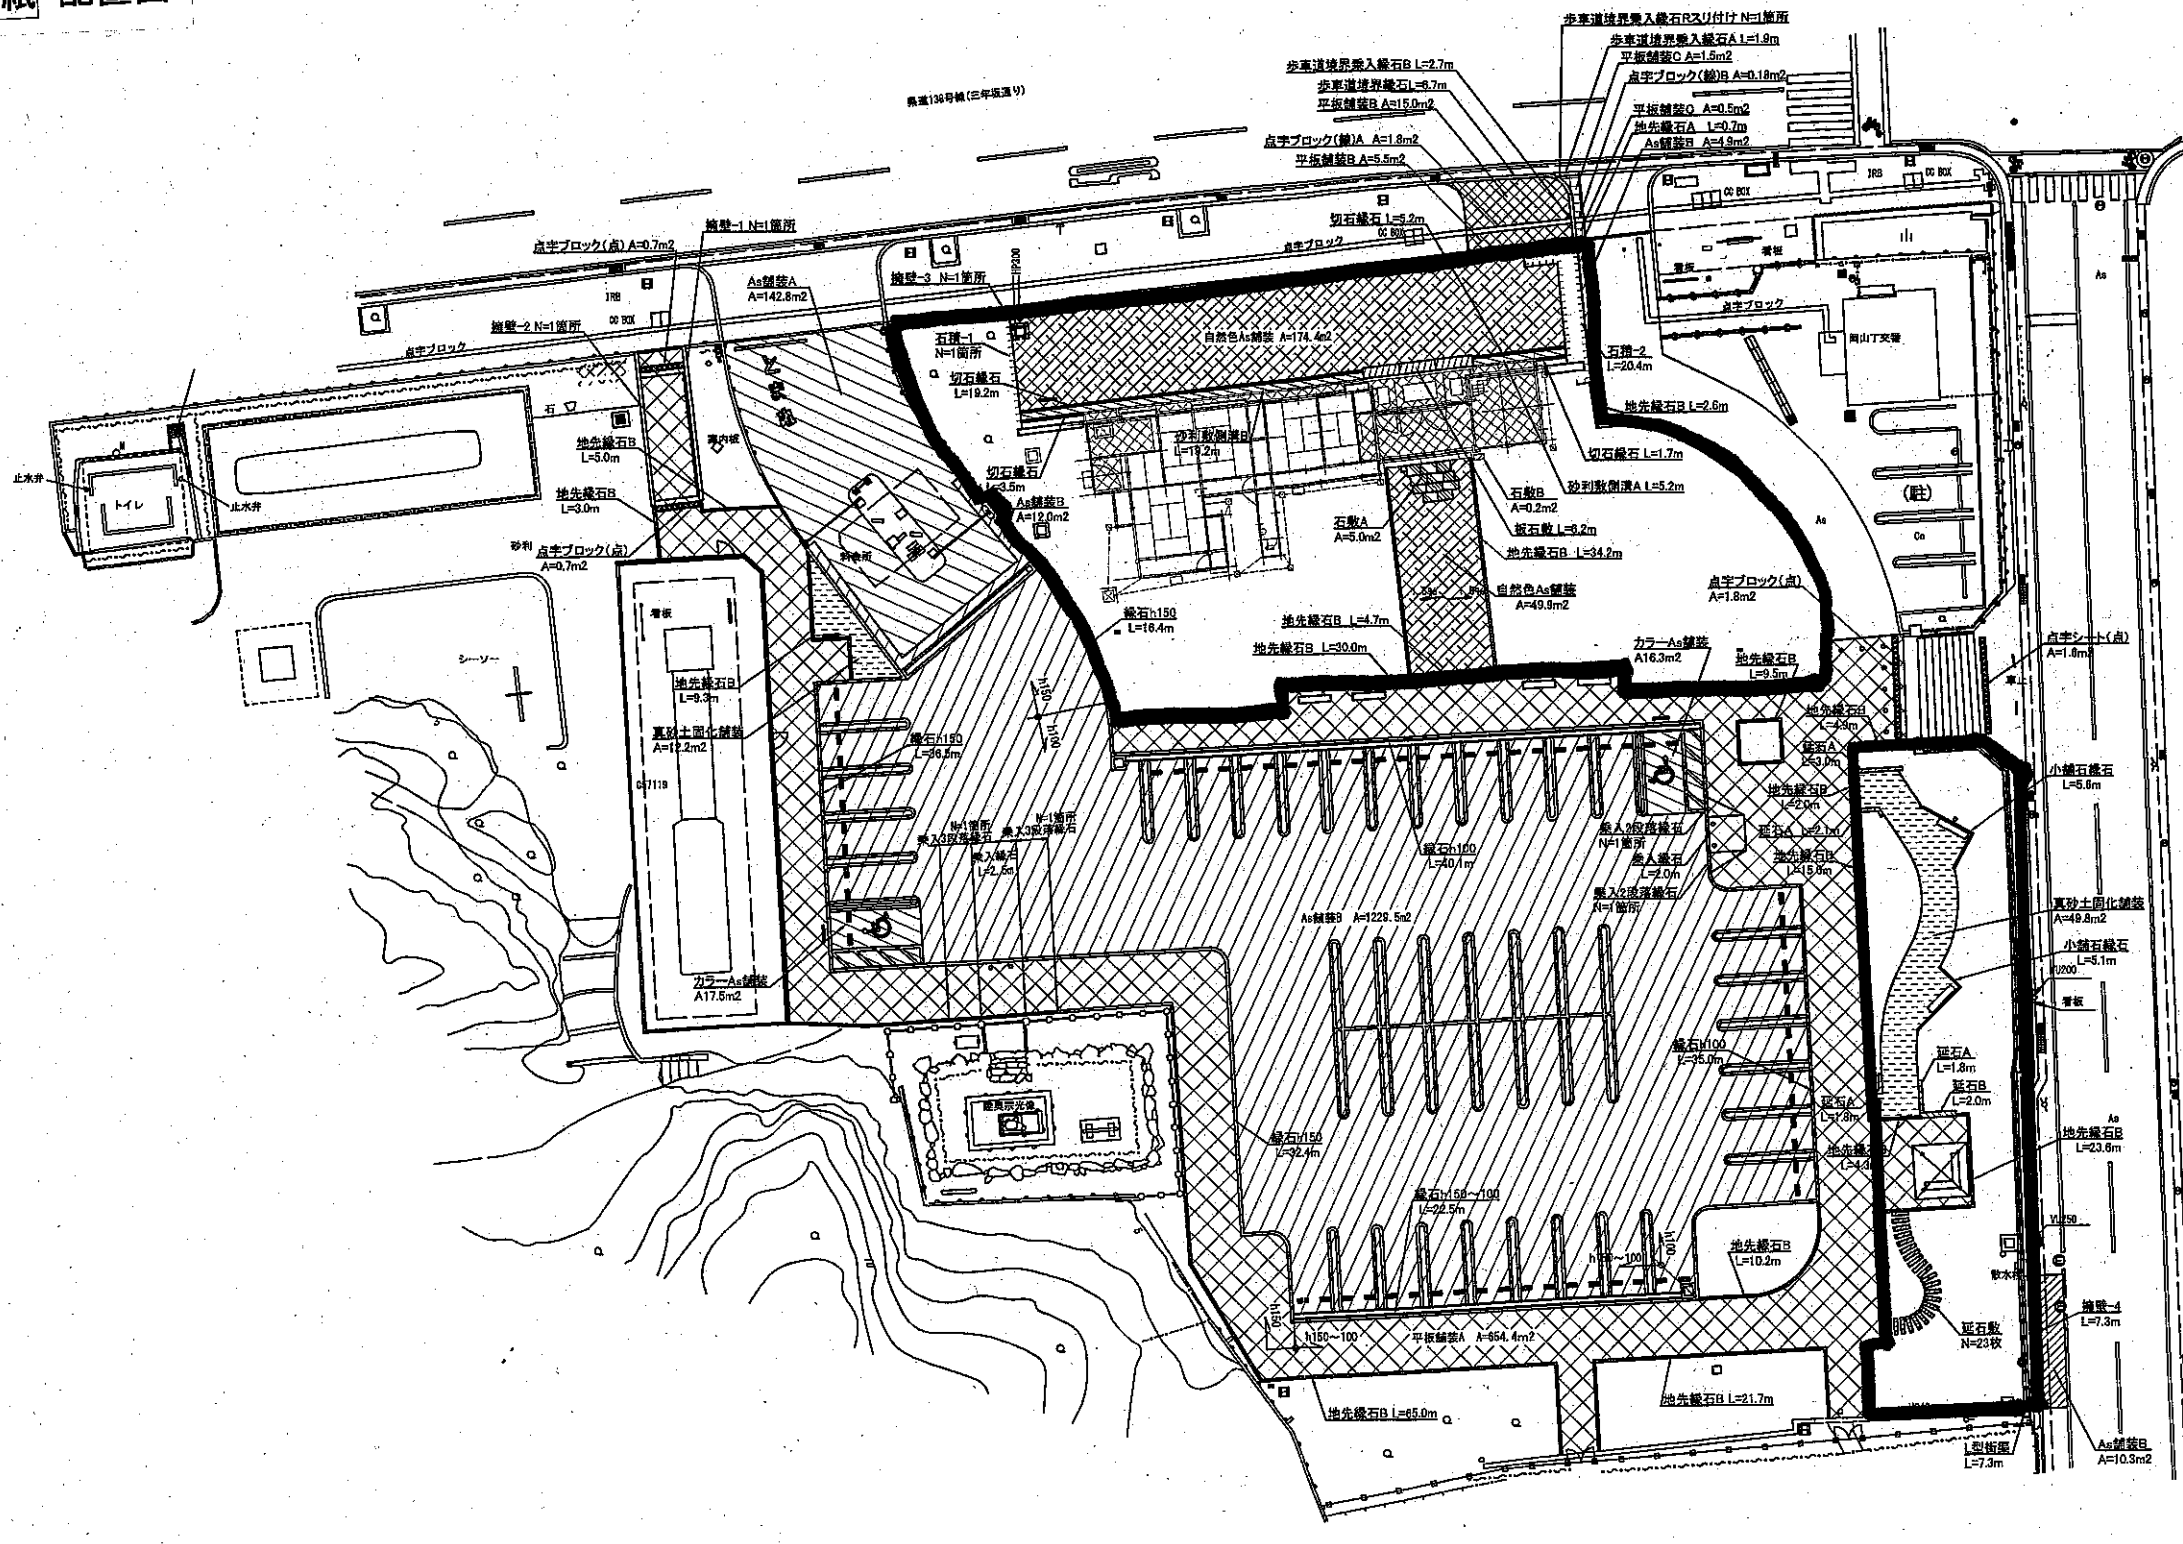

年度	平成28年度	
工事名	岡公園整備工事	
箇所	和歌山市岡山丁3番	
和歌山市産業まちづくり局 観光国際部 和歌山城整備企画課		
施設平面図-1	図面	11
縮尺 1:200 (A1) 1:400 (A3)	番号	36